



*Модель здания аэропорта,
размещение людей на этажах
(4098 чел.)*


Общий вид модели

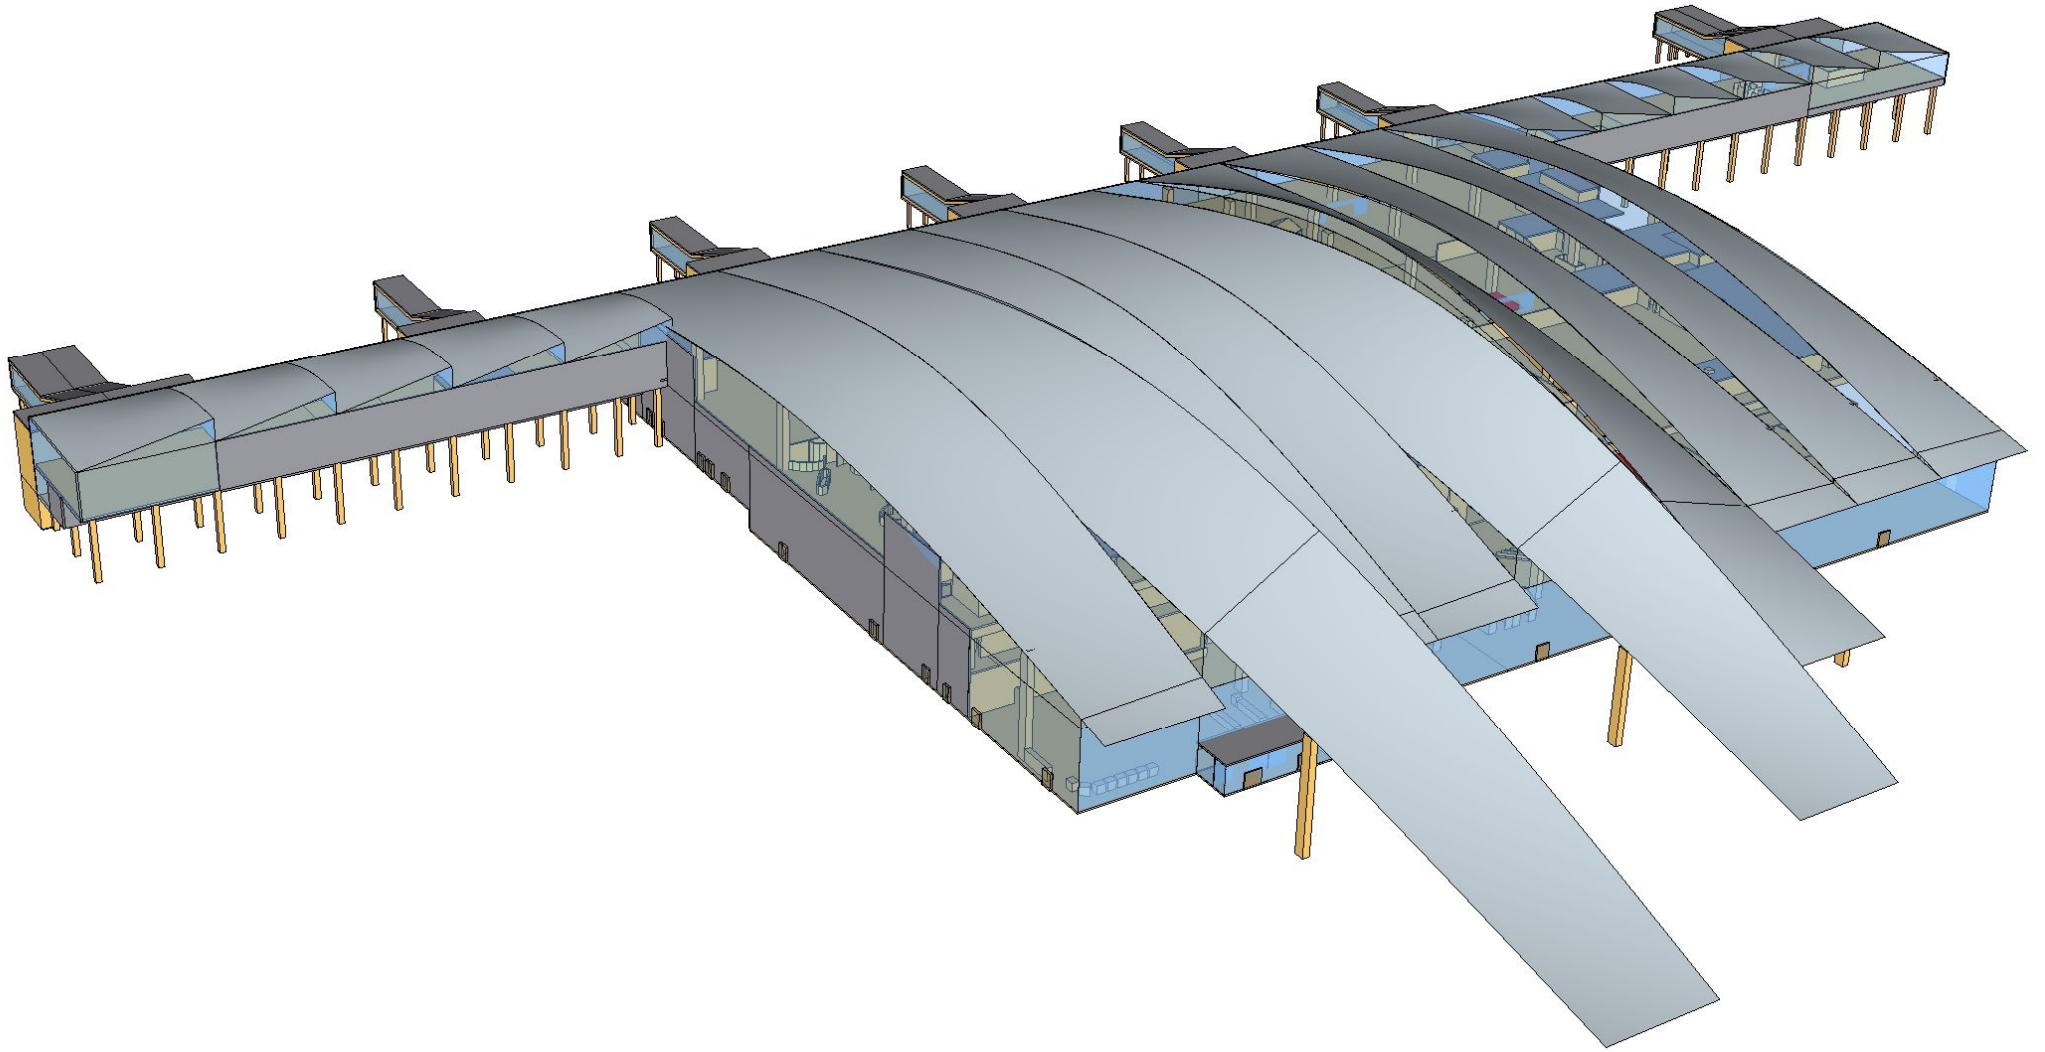


Фасаd 1-42

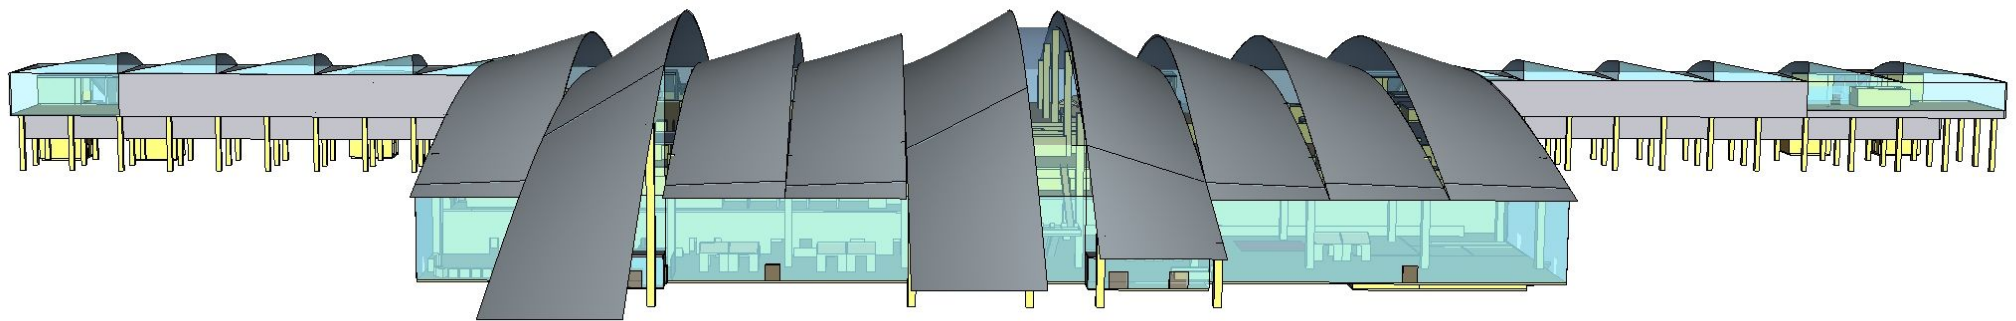


Фасаd 42-1

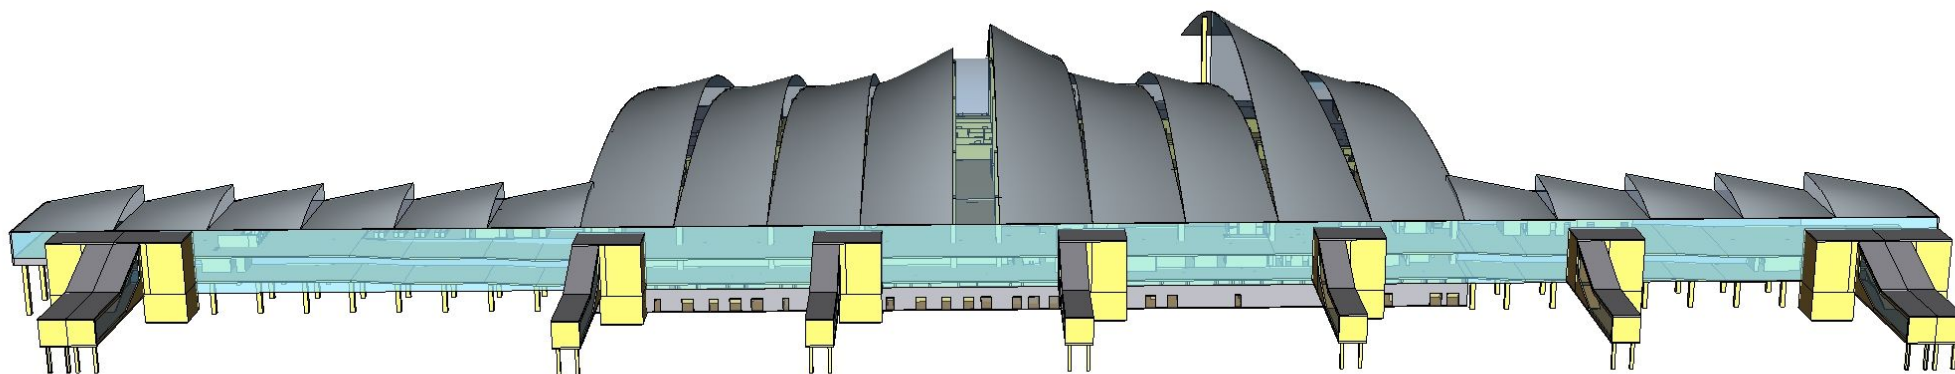


Фасада А-Ф

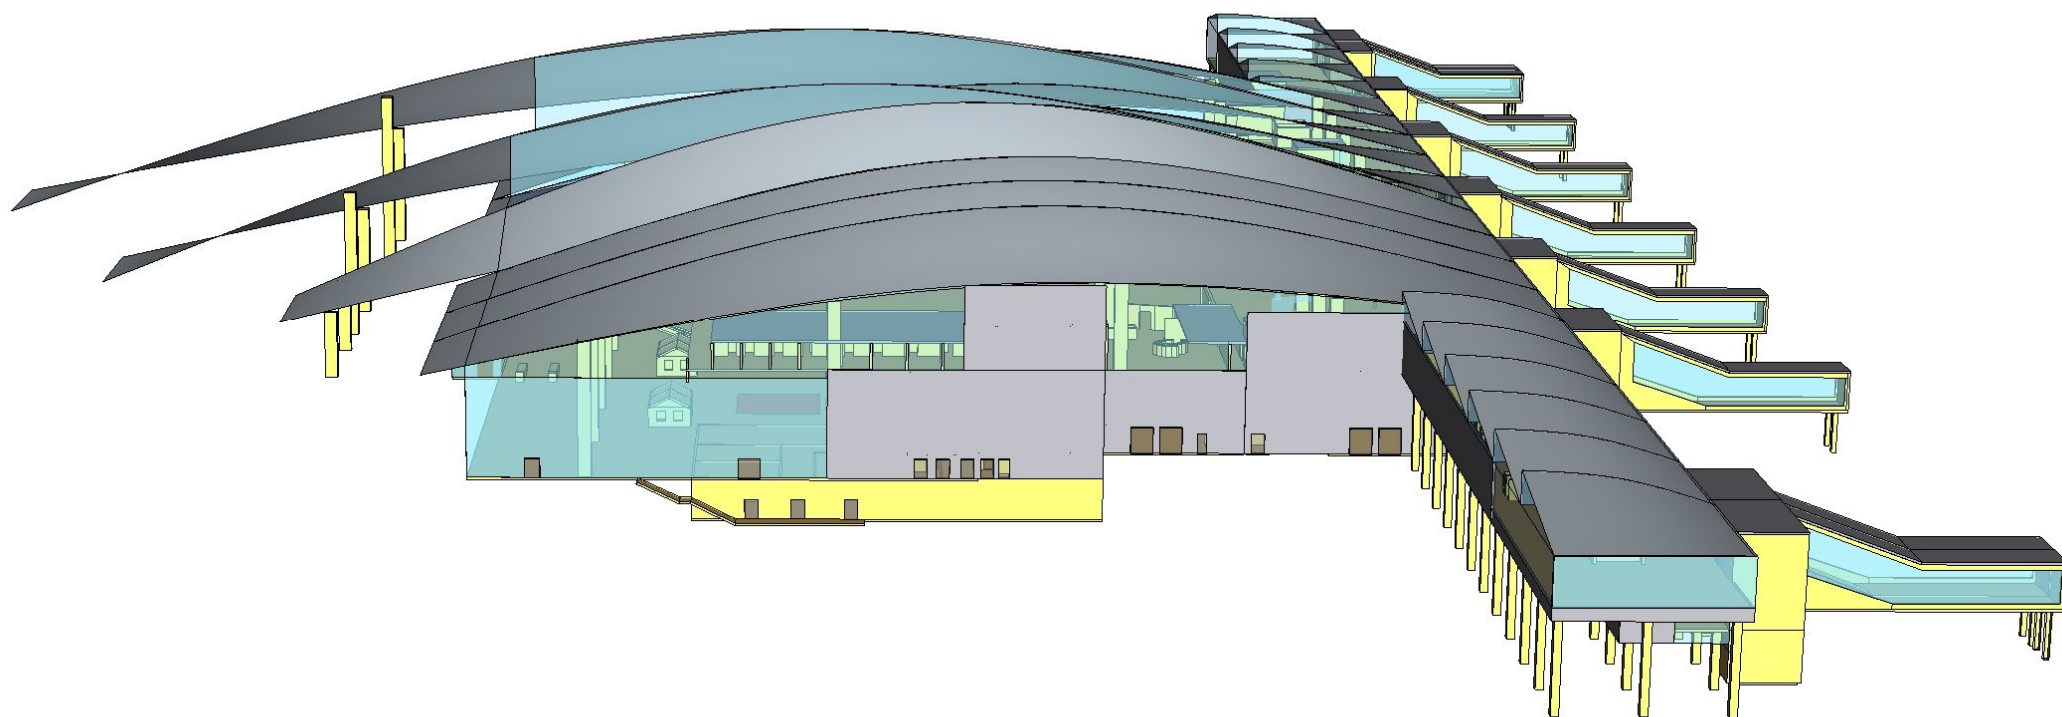


φασαδ φ-Α

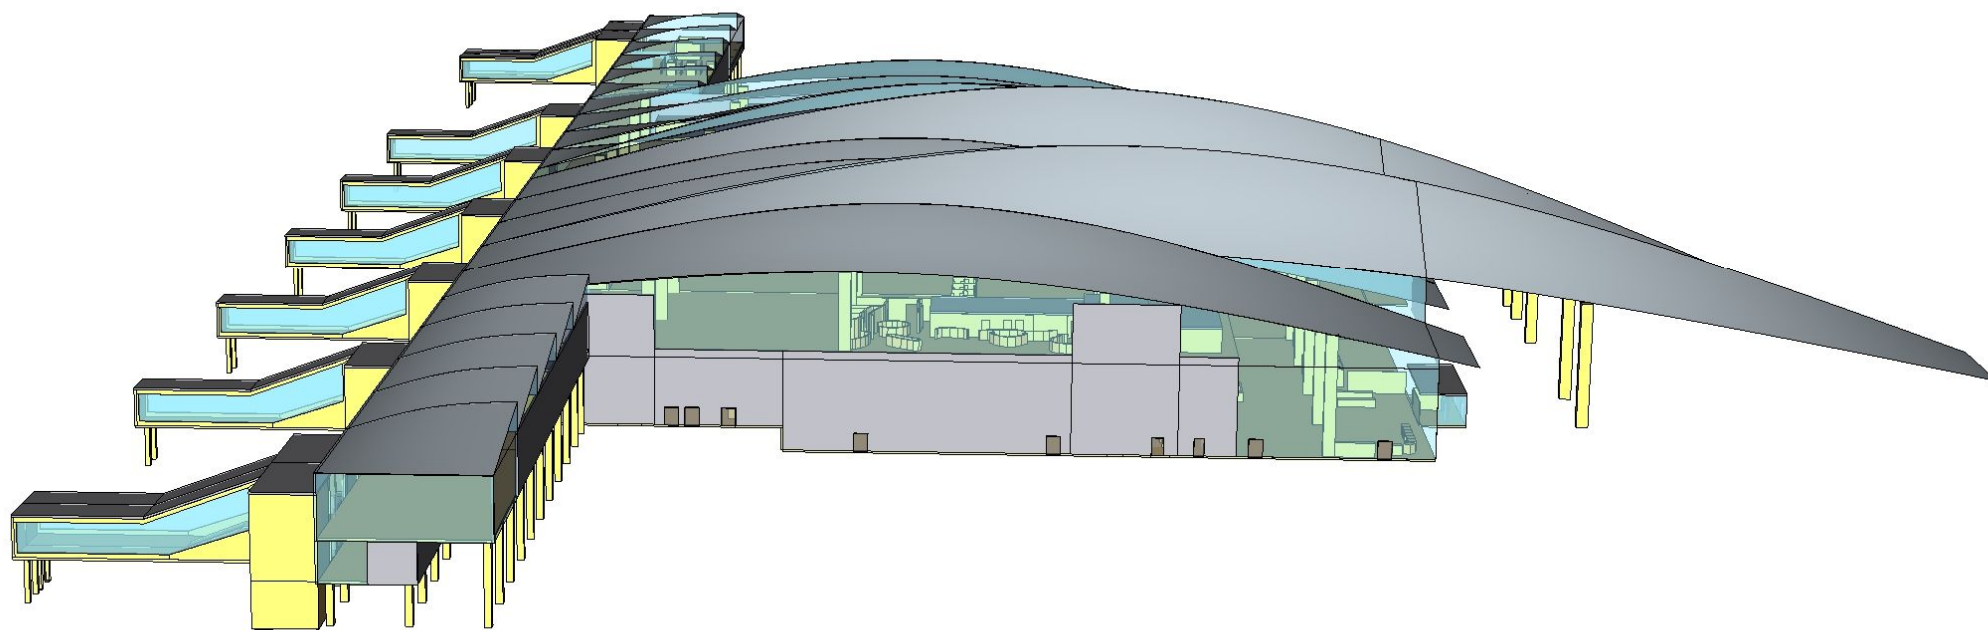


Планировка на отм. -4.750

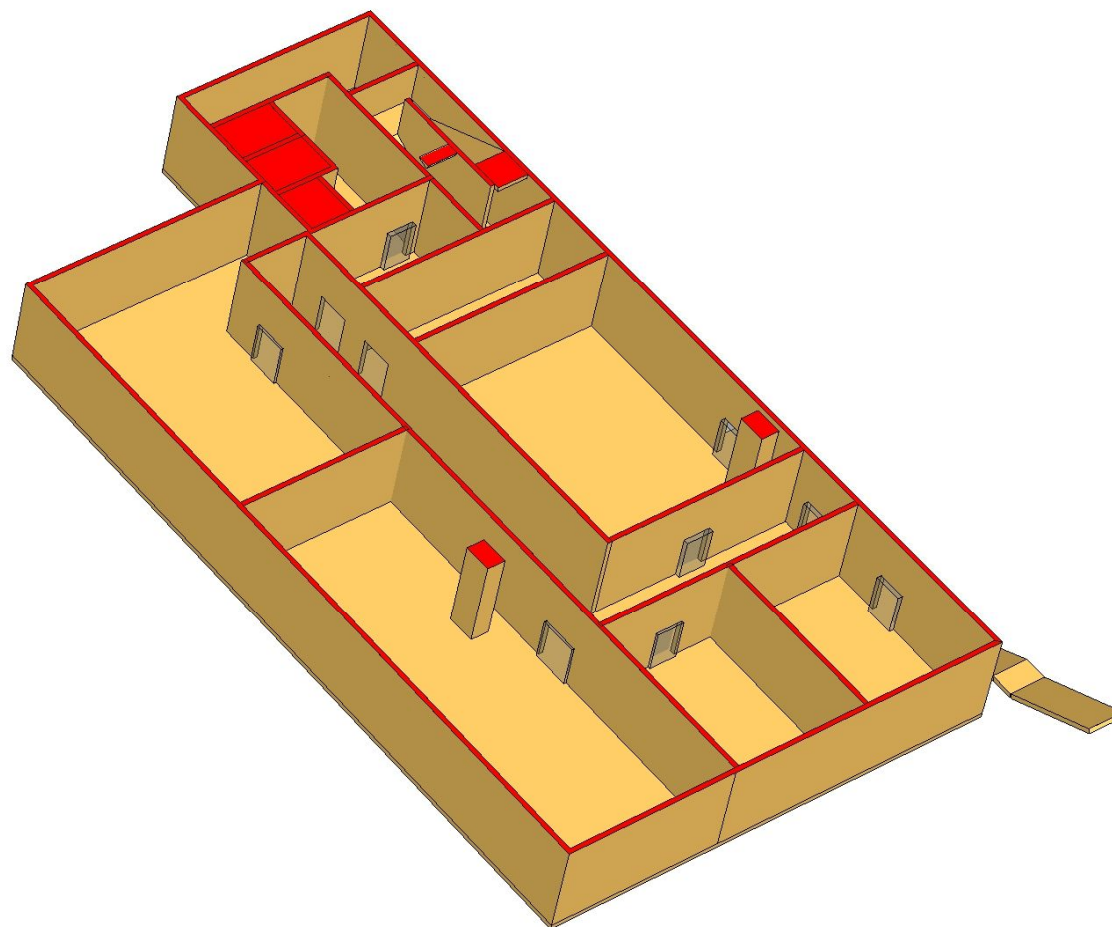


Планировка на отм. 0.000; +3.000

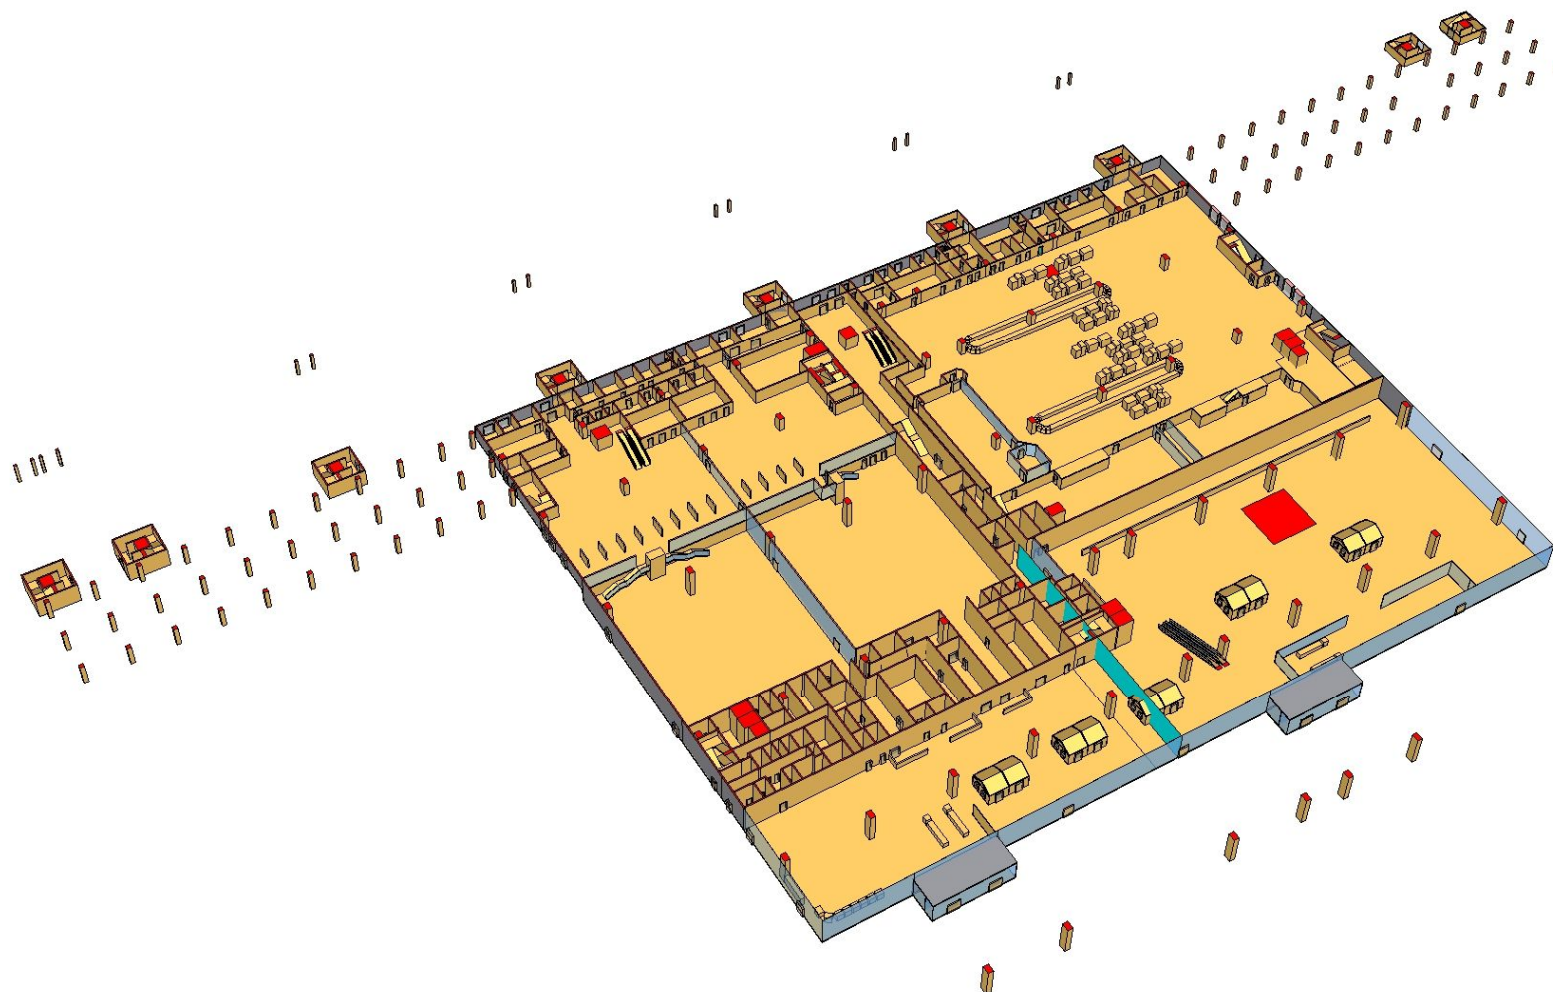


Планировка на отм. +6.300; +7.800

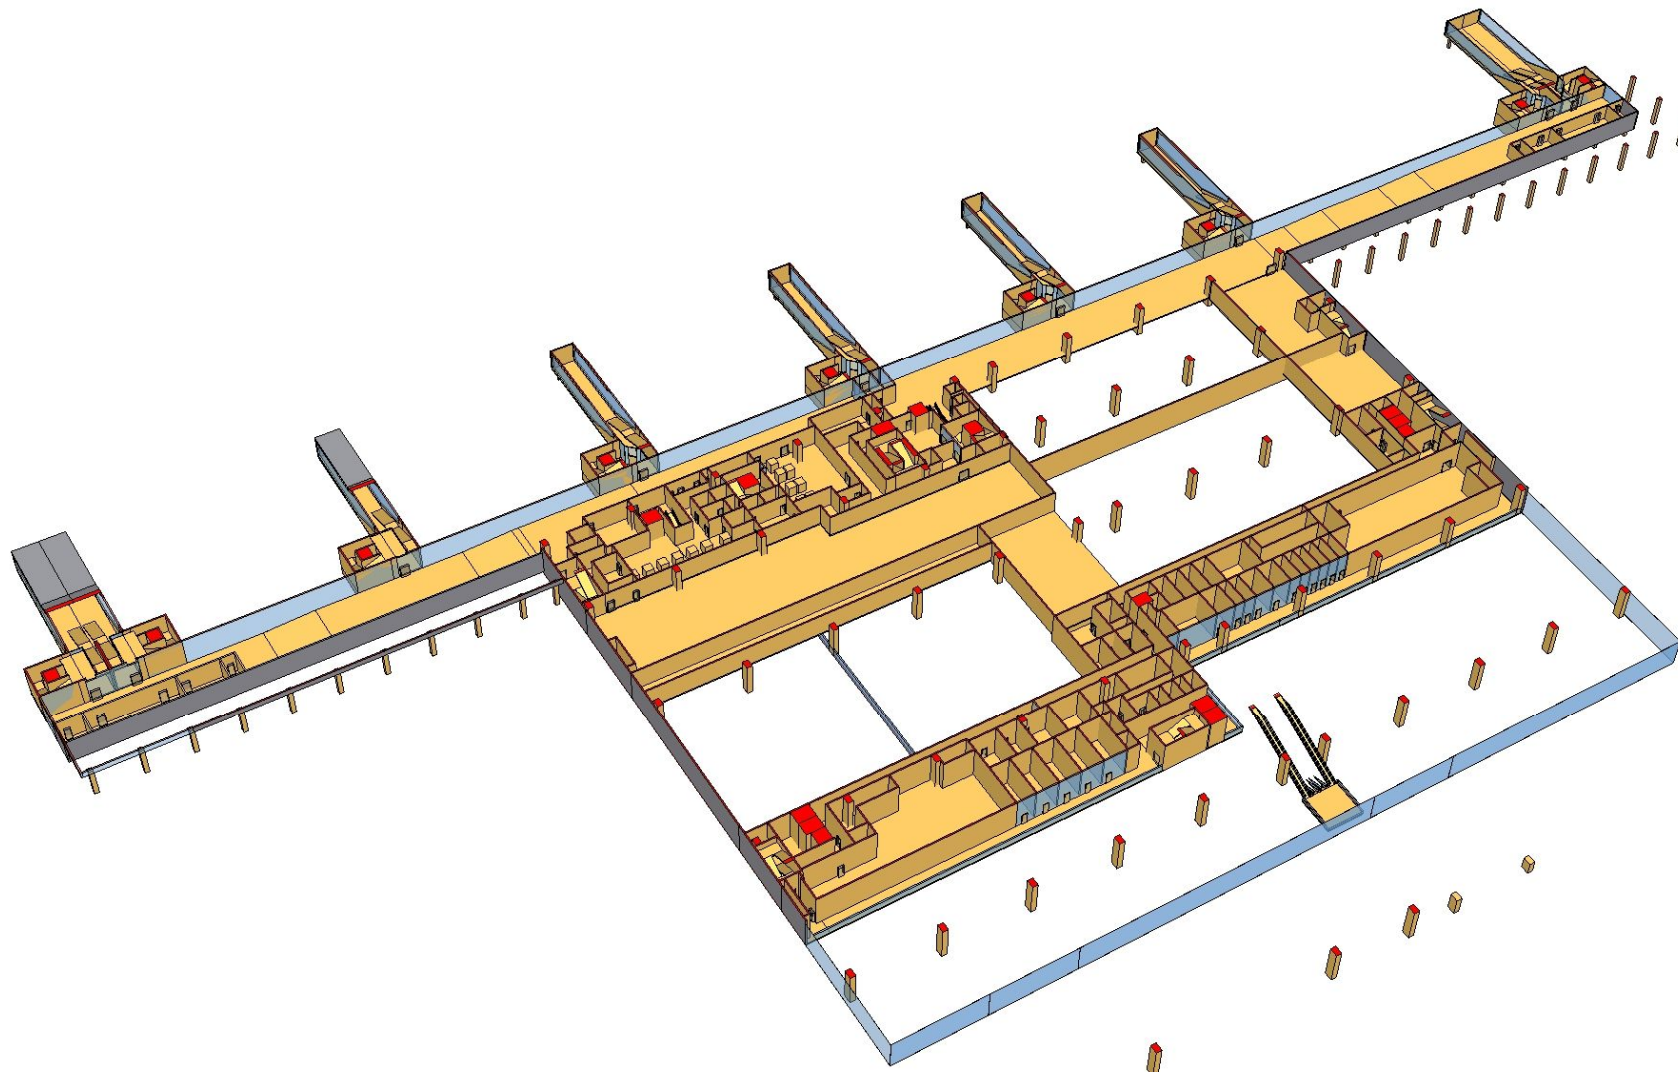


Планировка на отм. +12.800

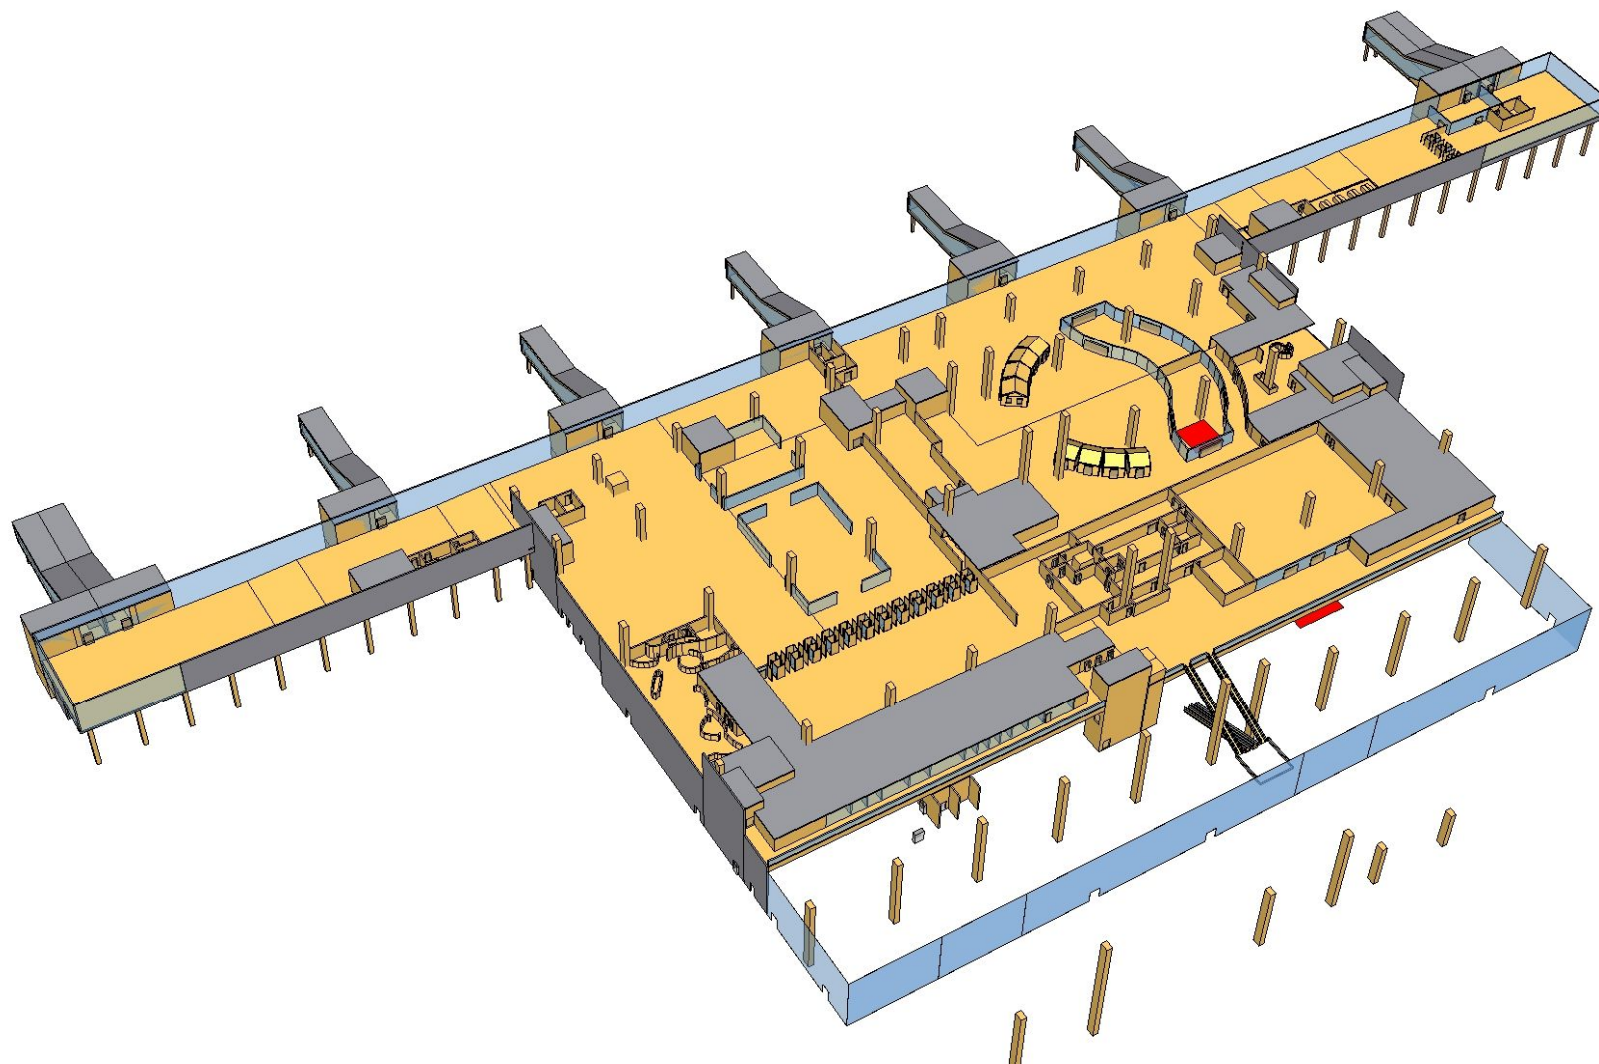

Размещение людей на 1 этаже

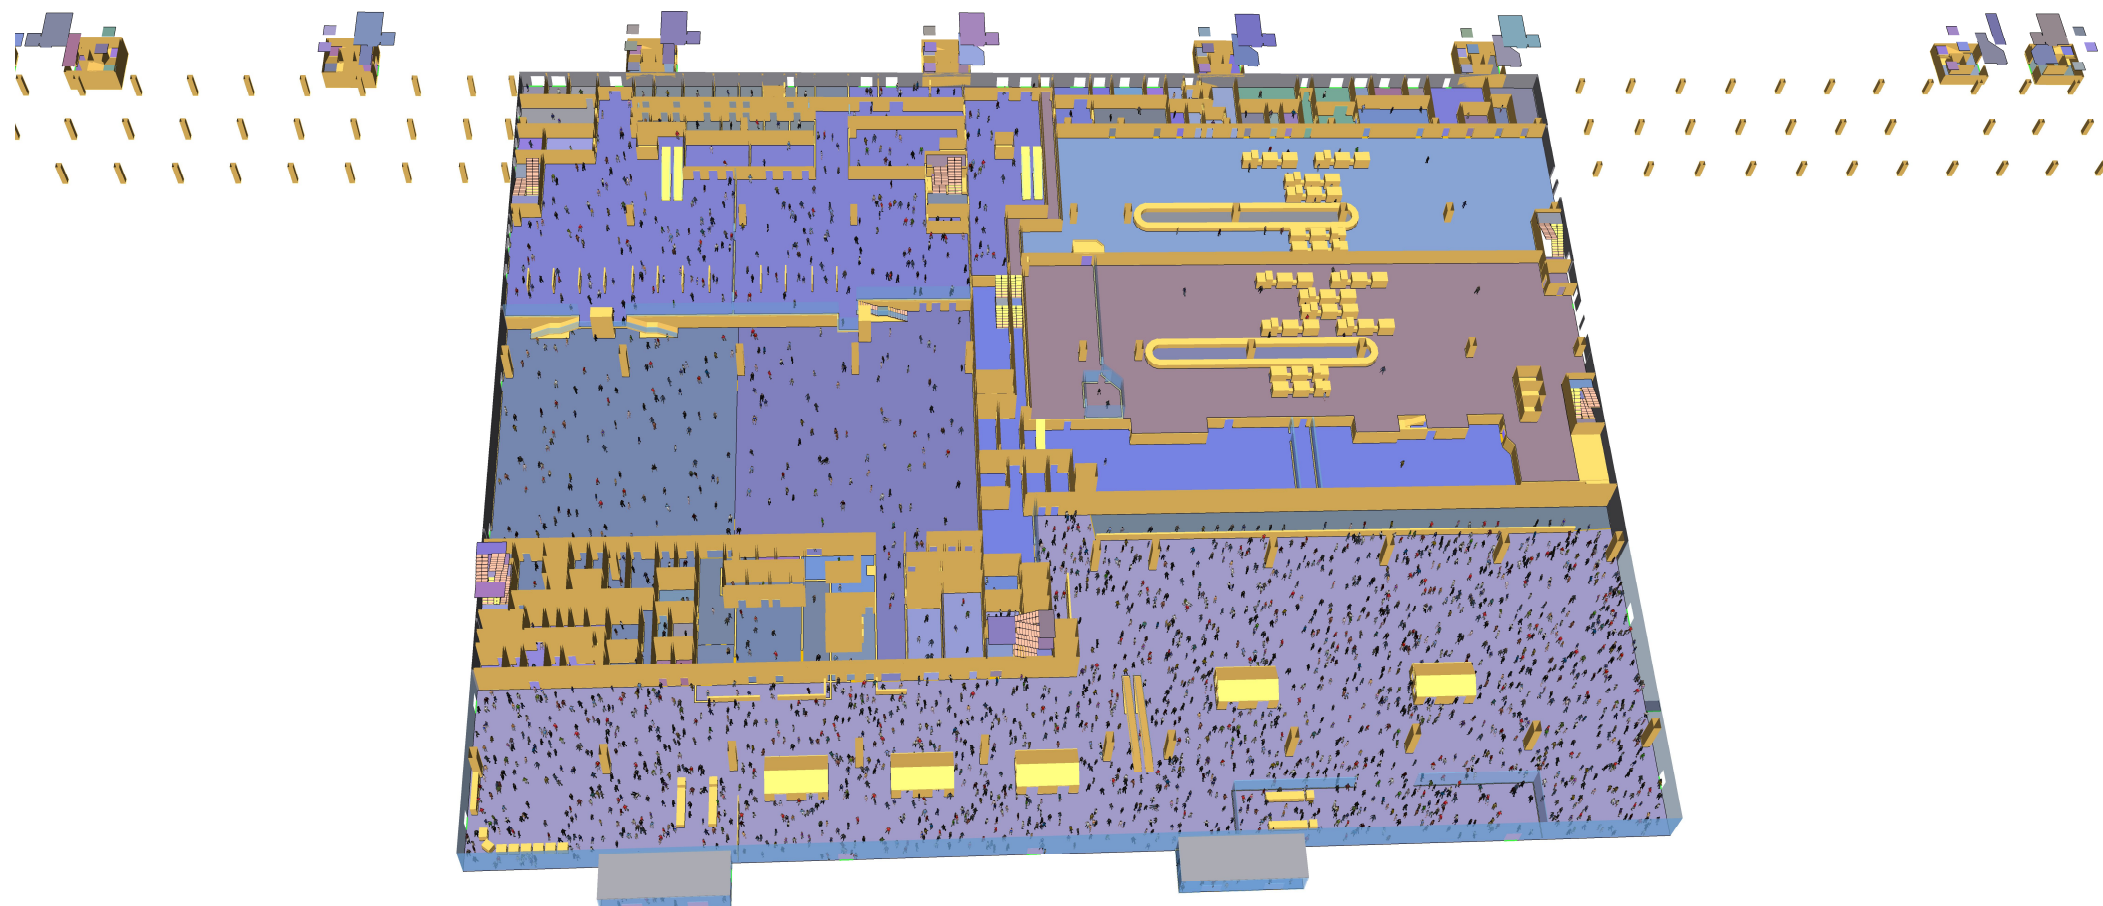

Размещение людей на 2 этаже

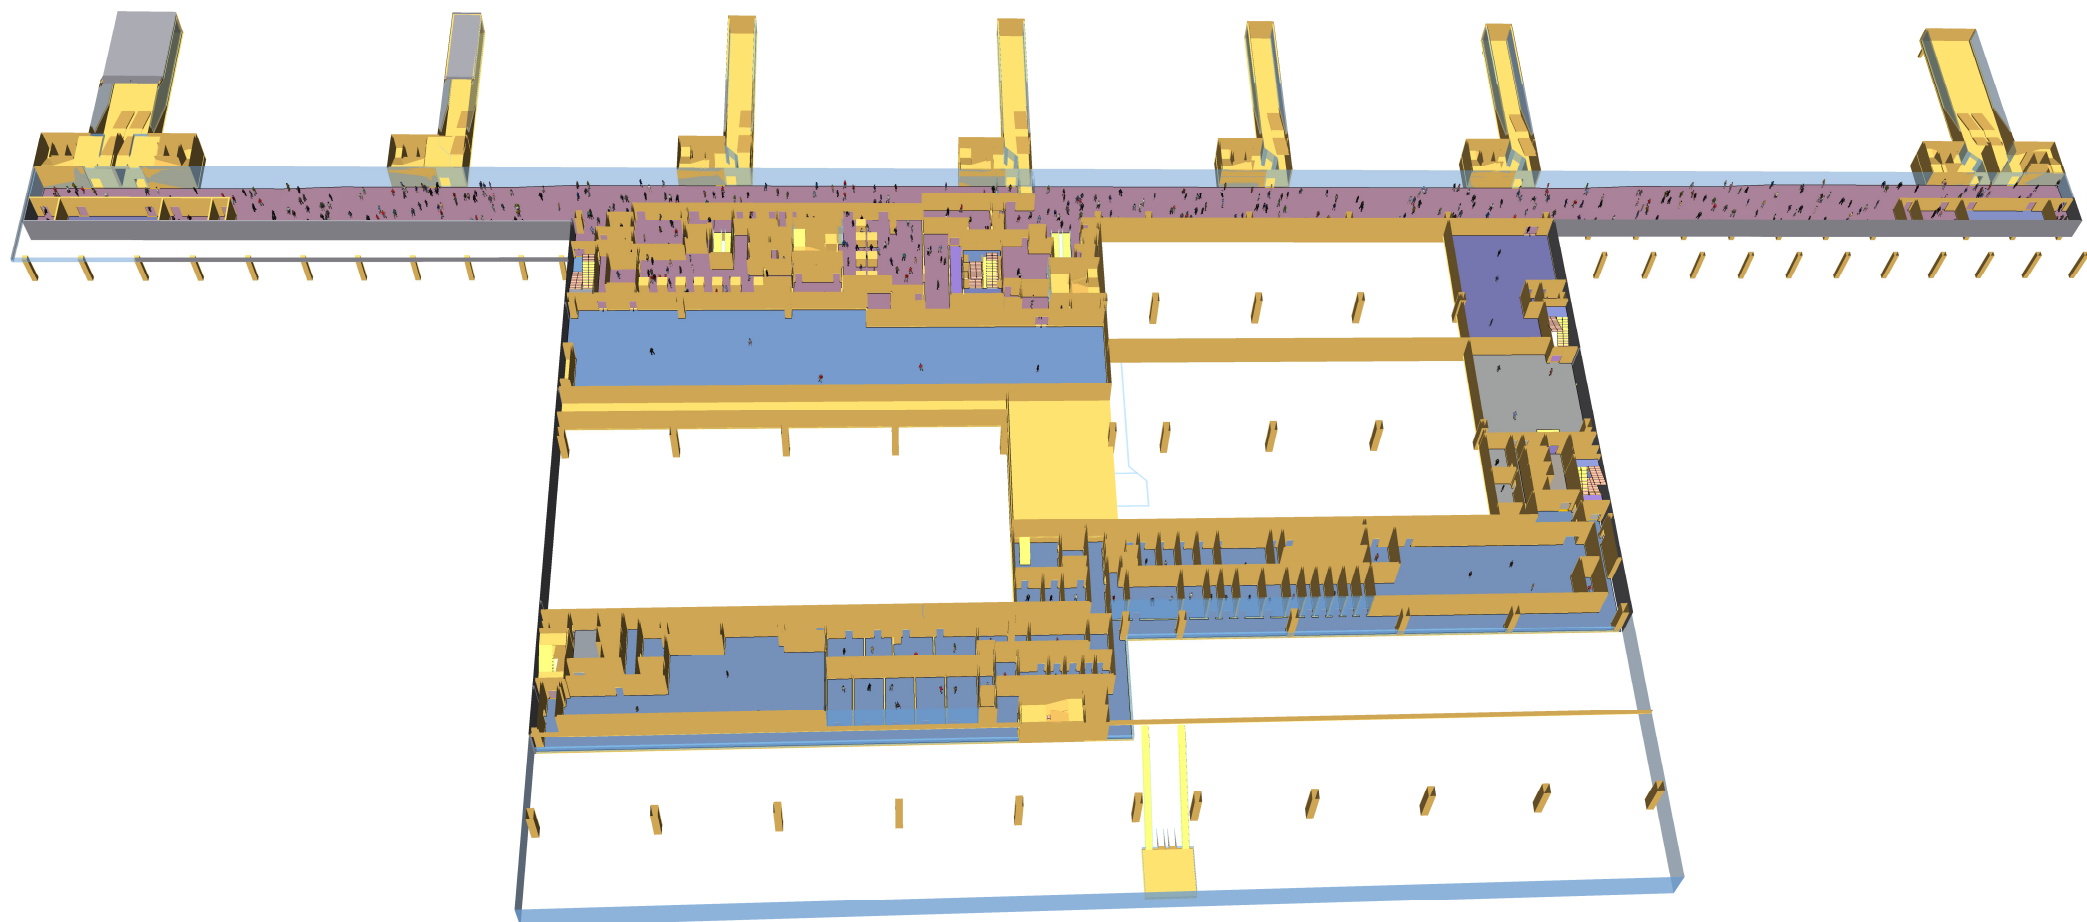

Размещение людей на 3 этаже

